




PLANIMETRIA GENERALE

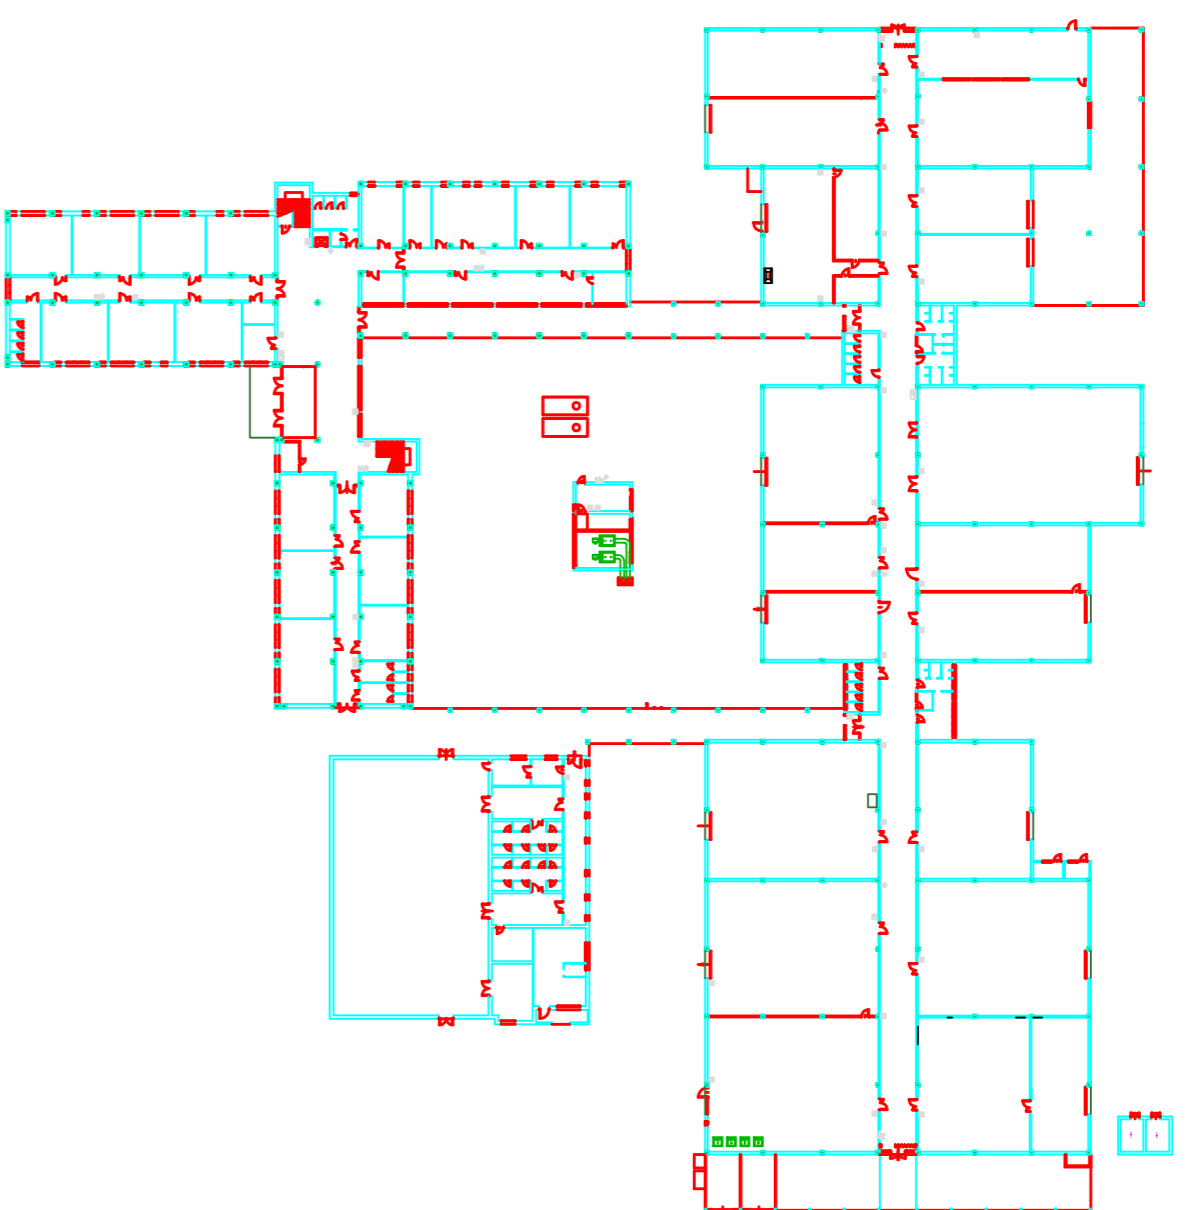


1° PIANO CORRIDOIO NORD

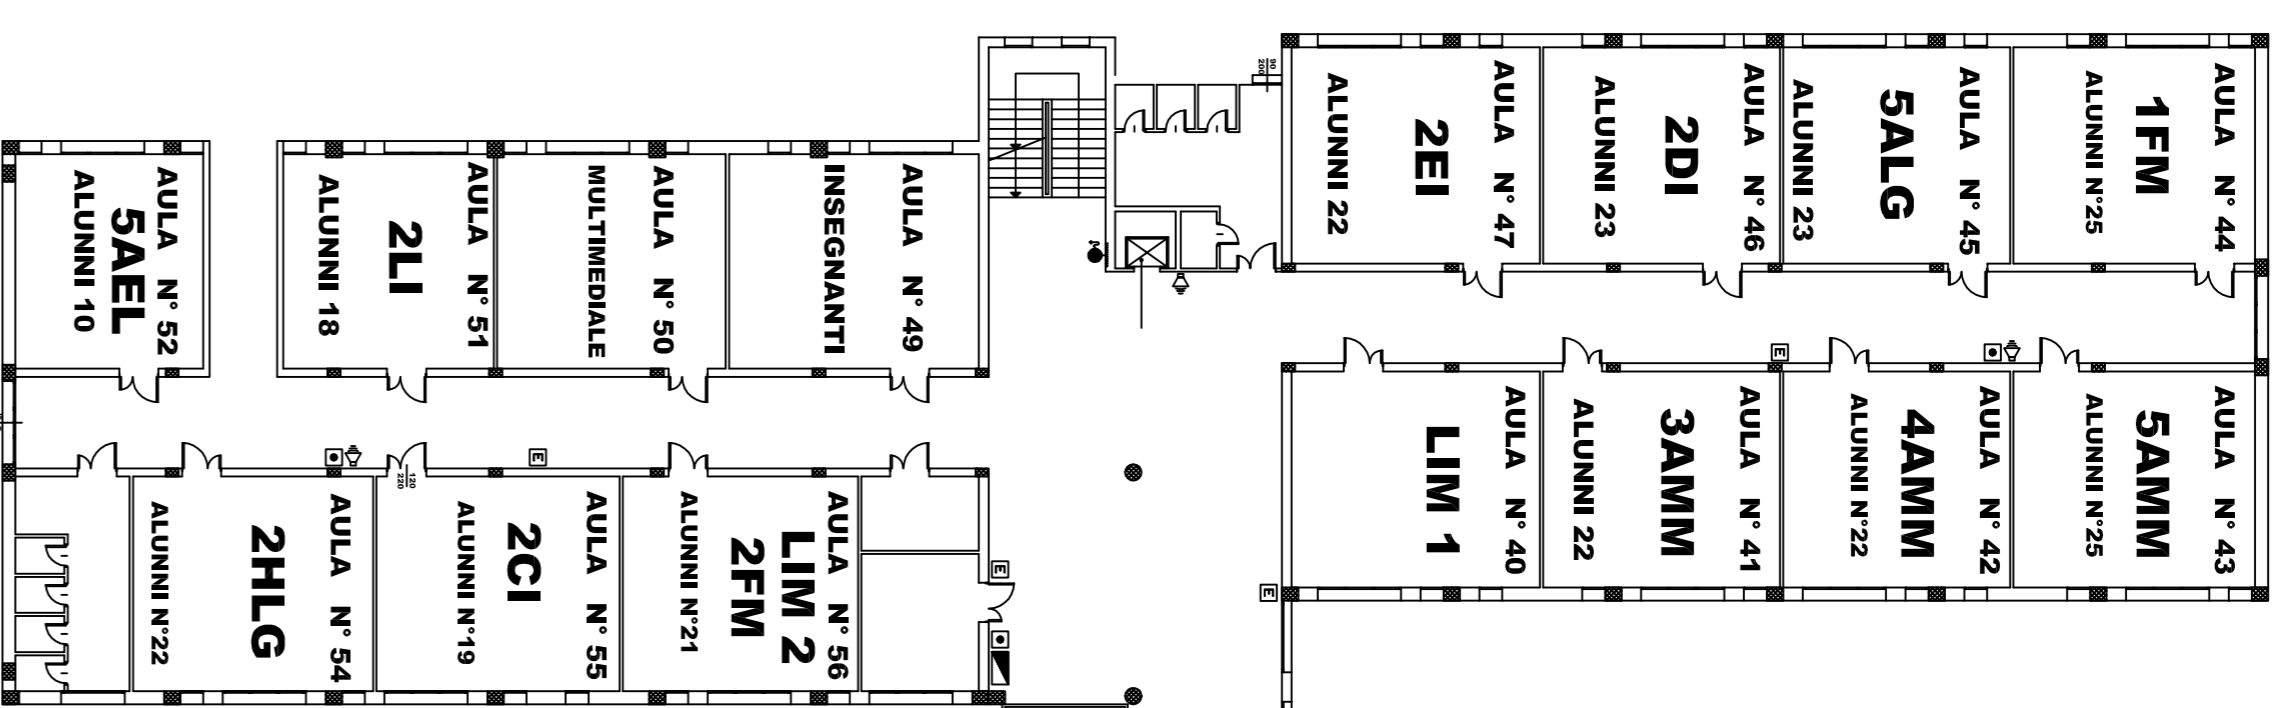


2° PIANO CORRIDOIO NORD

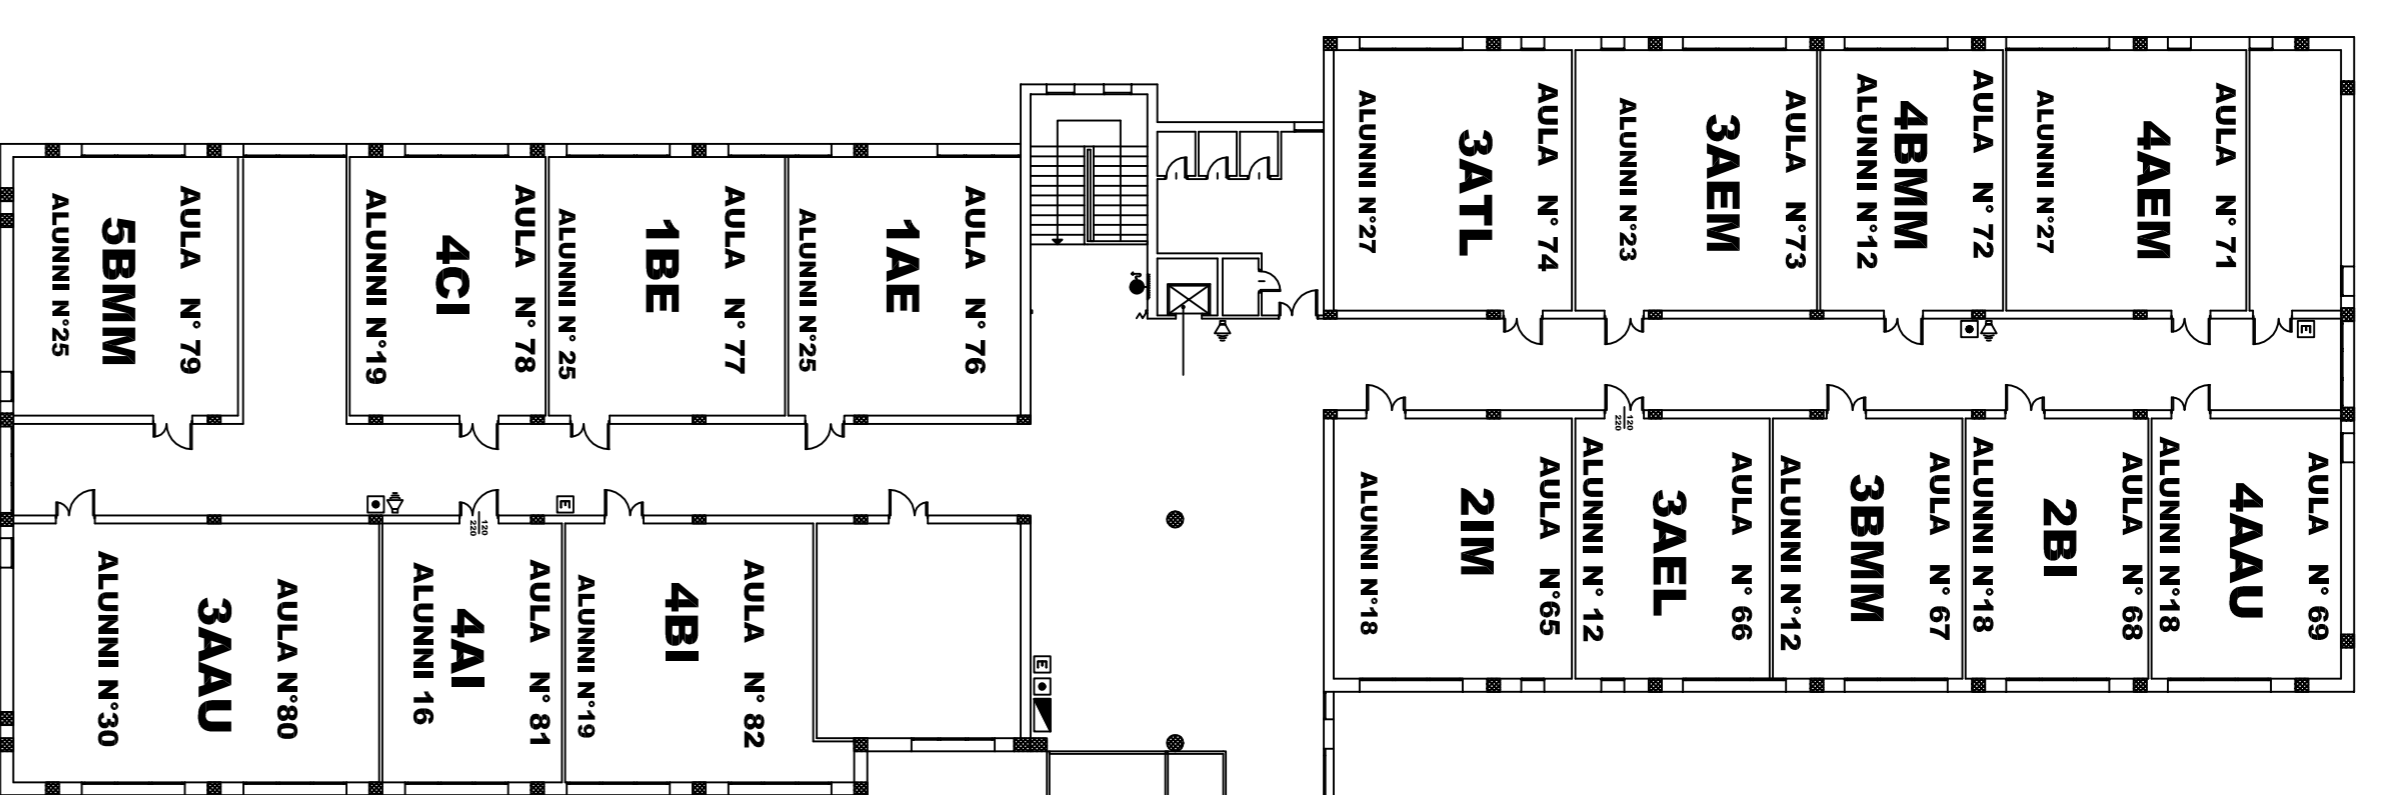

1° PIANO CORRIDOIO EST

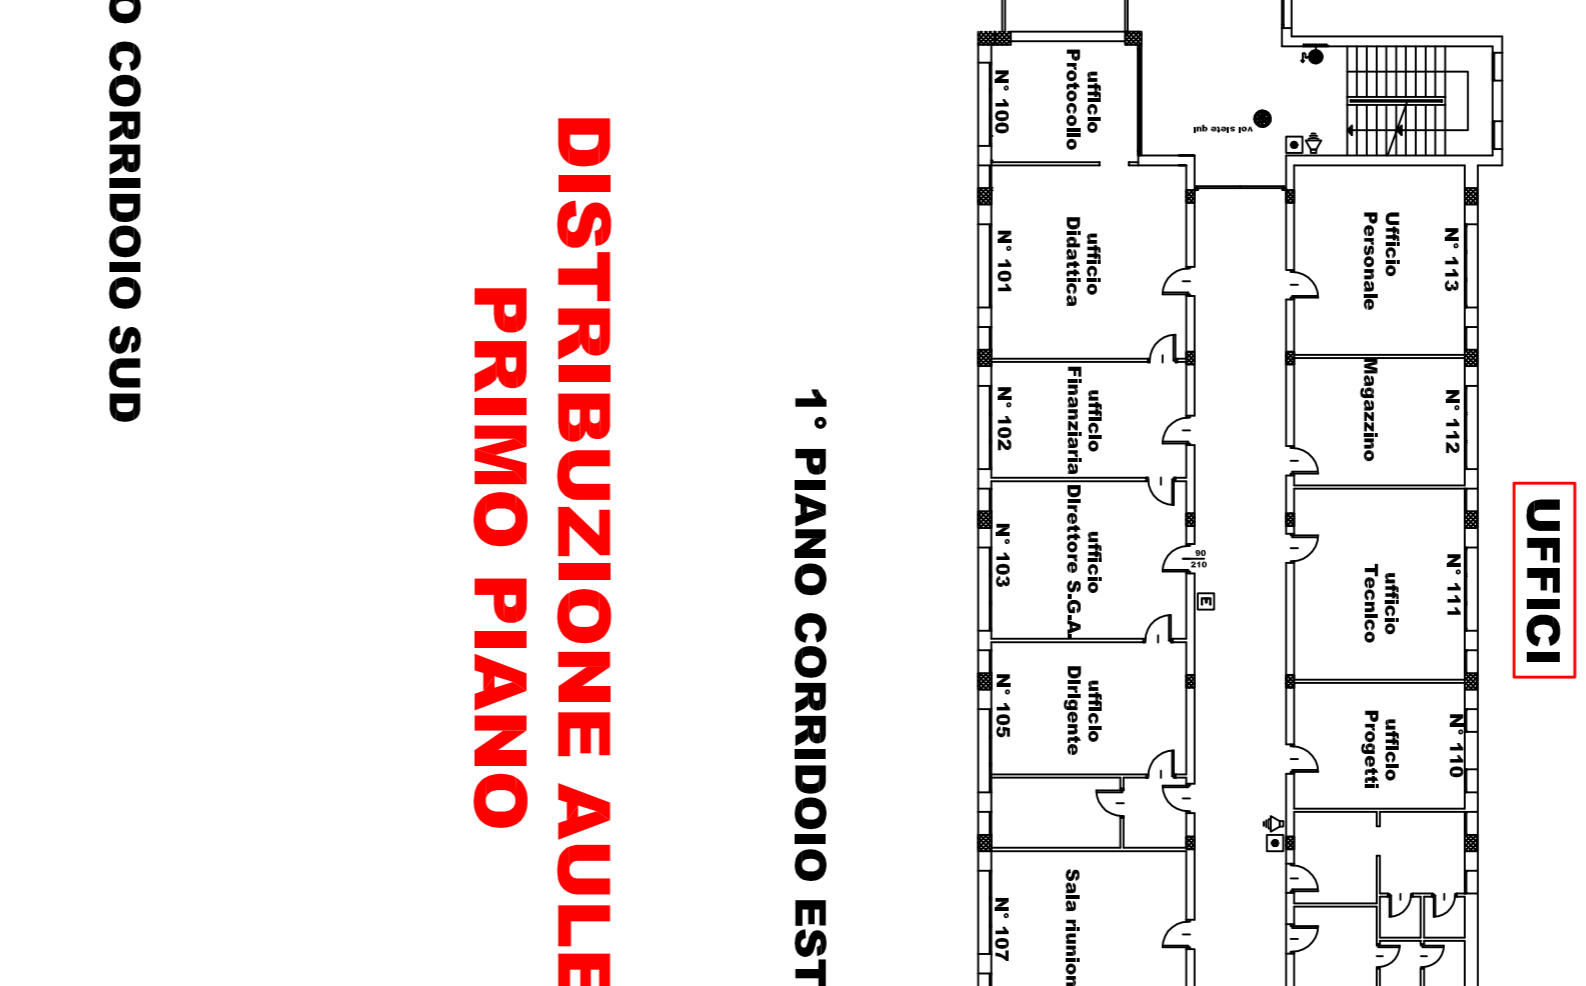


2° PIANO CORRIDOIO EST

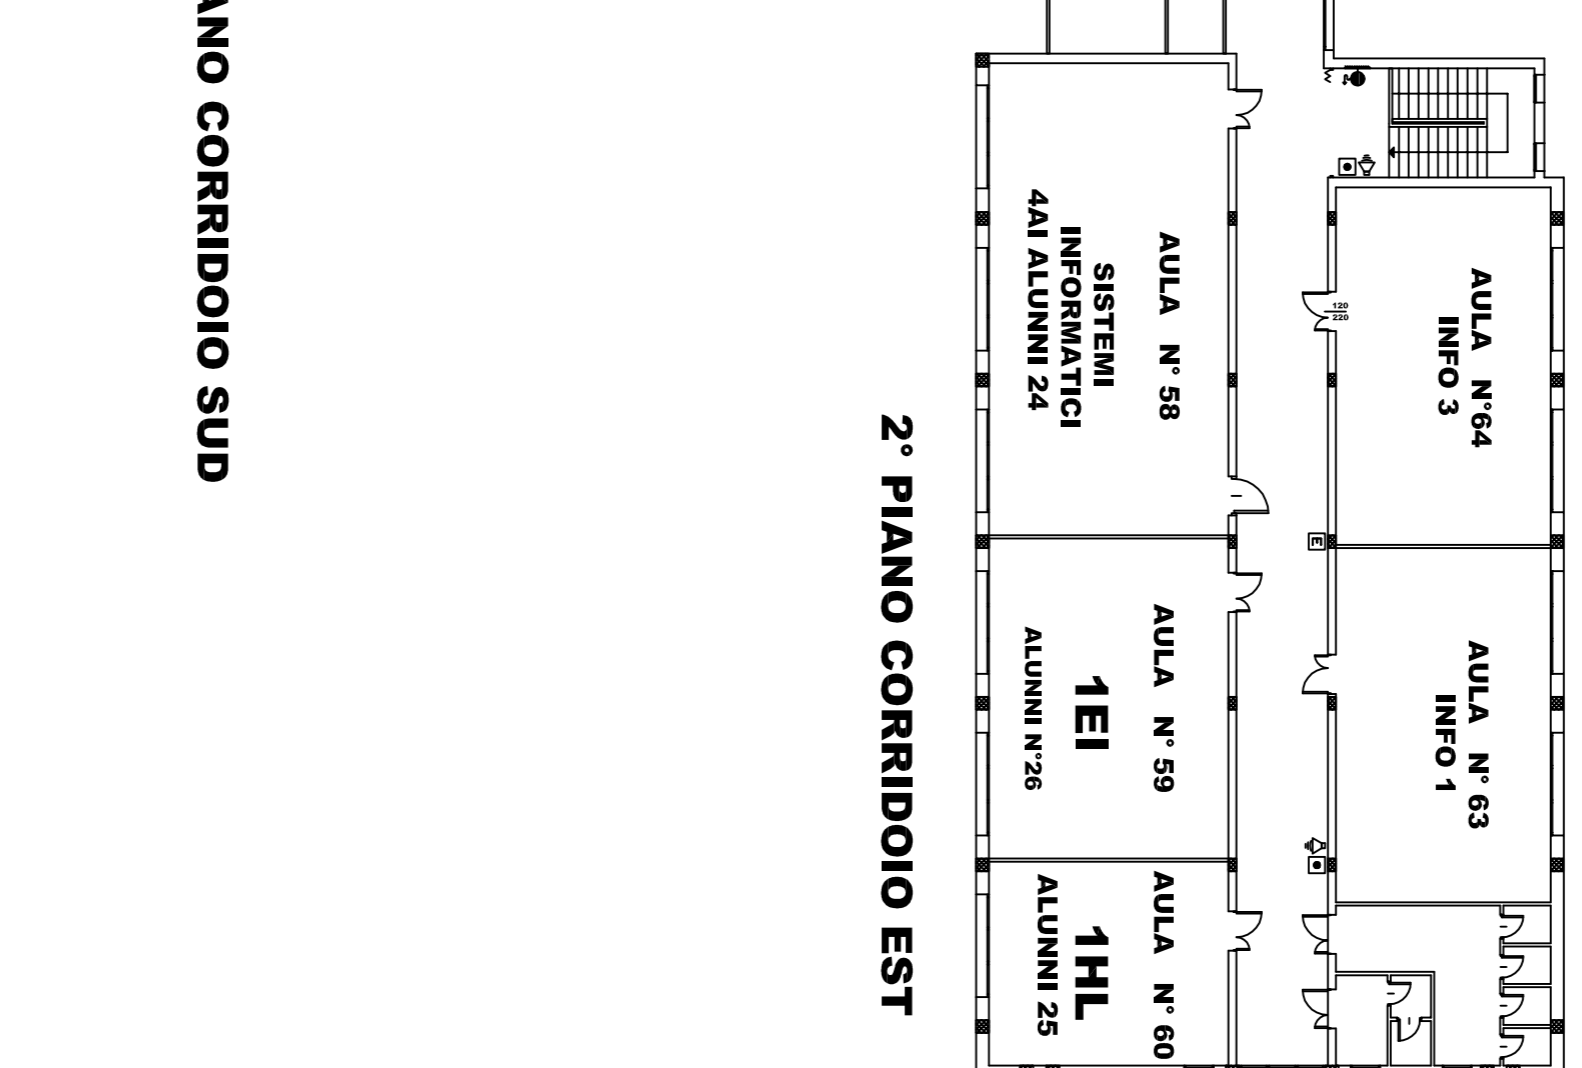


DISTRIBUZIONE AULE PRIMO PIANO

1° PIANO CORRIDOIO NORD

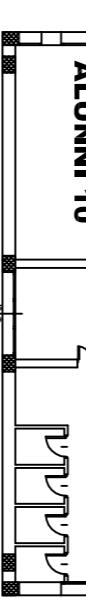

1° PIANO CORRIDOIO EST

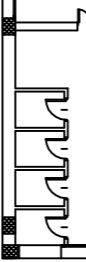


2° PIANO CORRIDOIO NORD




2° PIANO CORRIDOIO EST



PIANO TERRA CORRIDOIO NORD

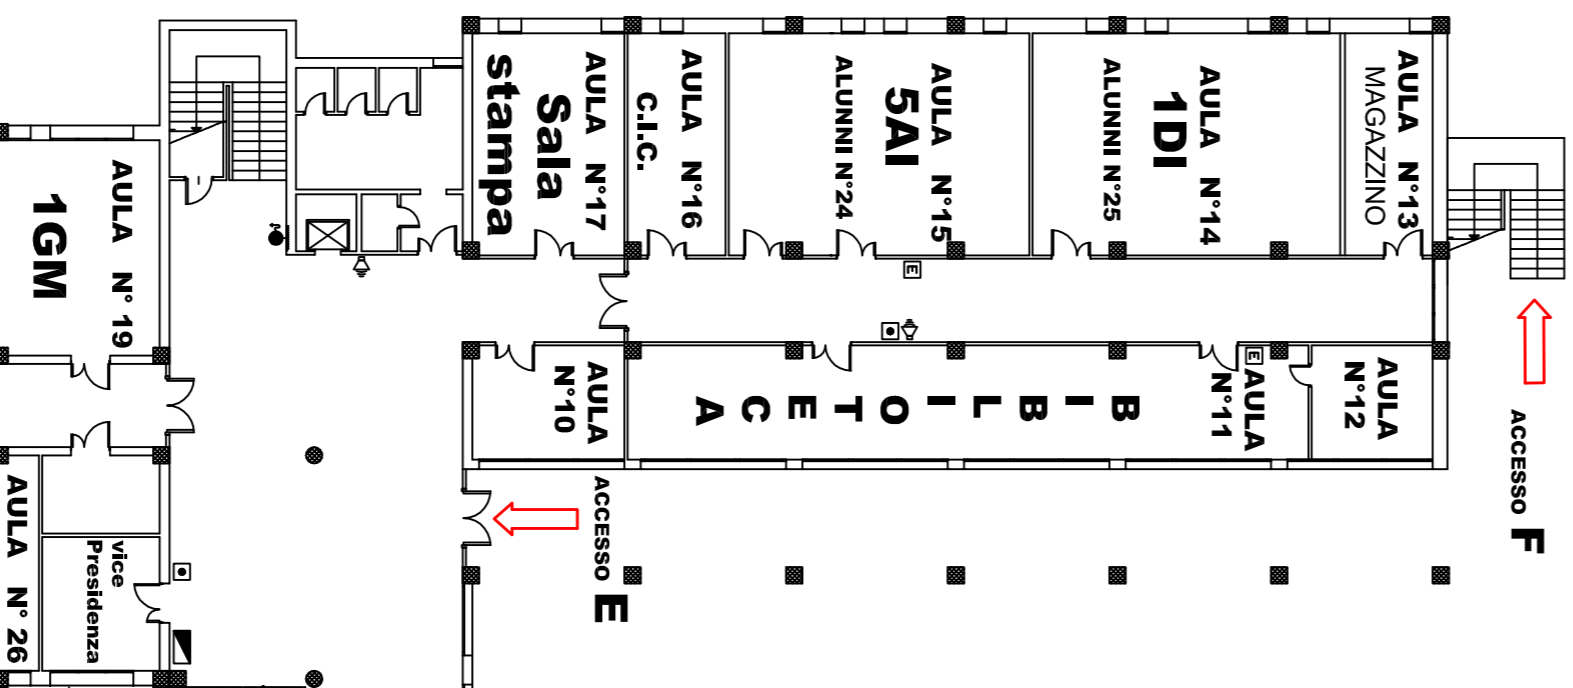

PIANO TERRA CORRIDOIO EST

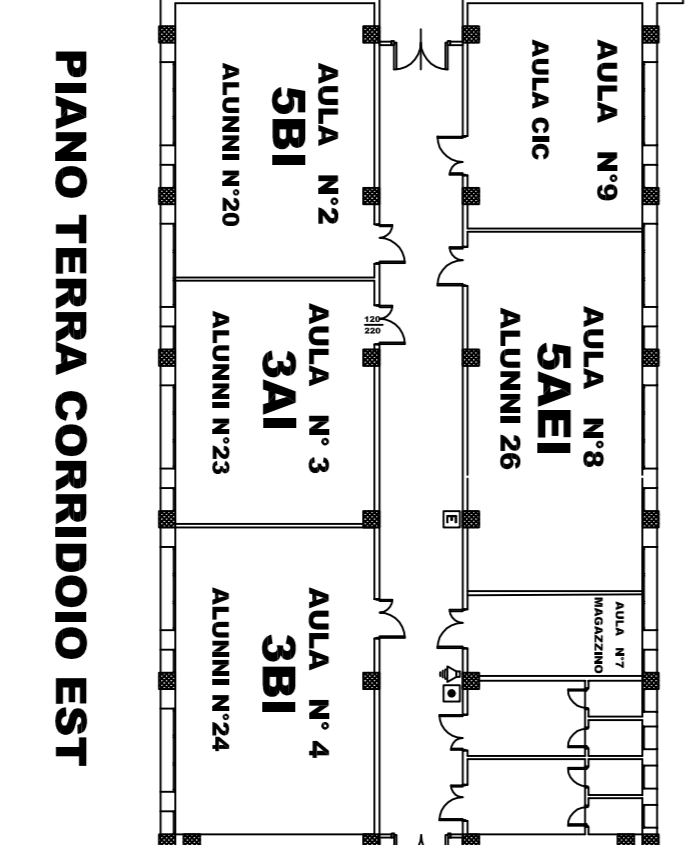

DISTRIBUZIONE AULE PIANO TERRA

LEGENDA ENTRAT

- A: DOCENTI-PERSONALE DELLA SCUOLA-ESTERNI
- B: TUTTE LE CLASSI DEL PRIMO PIANO
- C: TUTTE LE CLASSI CORRIDOIO EST PIANO TERRA
- D: TUTTE LE CLASSI CORRIDOIO SUD PIANO TERRA
- E: TUTTE LE CLASSI CORRIDOIO NORD PIANO TERRA
- F: TUTTE LE CLASSI CORRIDOIO NORD SECONDO PIANO + AULA 59
- G: TUTTE LE CLASSI CORRIDOIO SUD SECONDO PIANO + AULA 60

ANNO

SCOLASTICO

2022 - 2023

