



PLANIMETRIA GENERALE

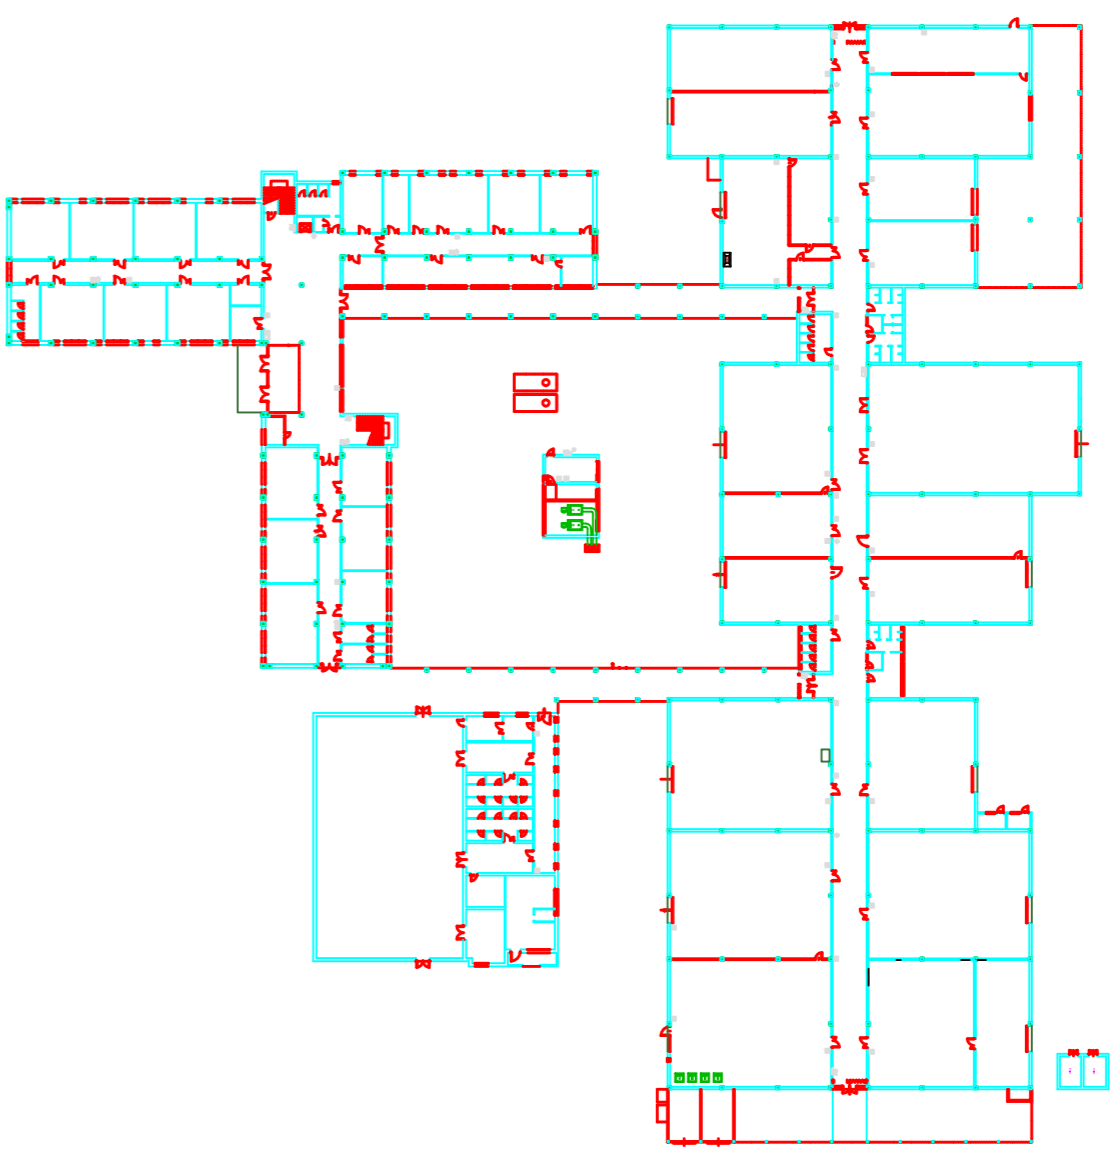


1° PIANO CORRIDOIO NORD

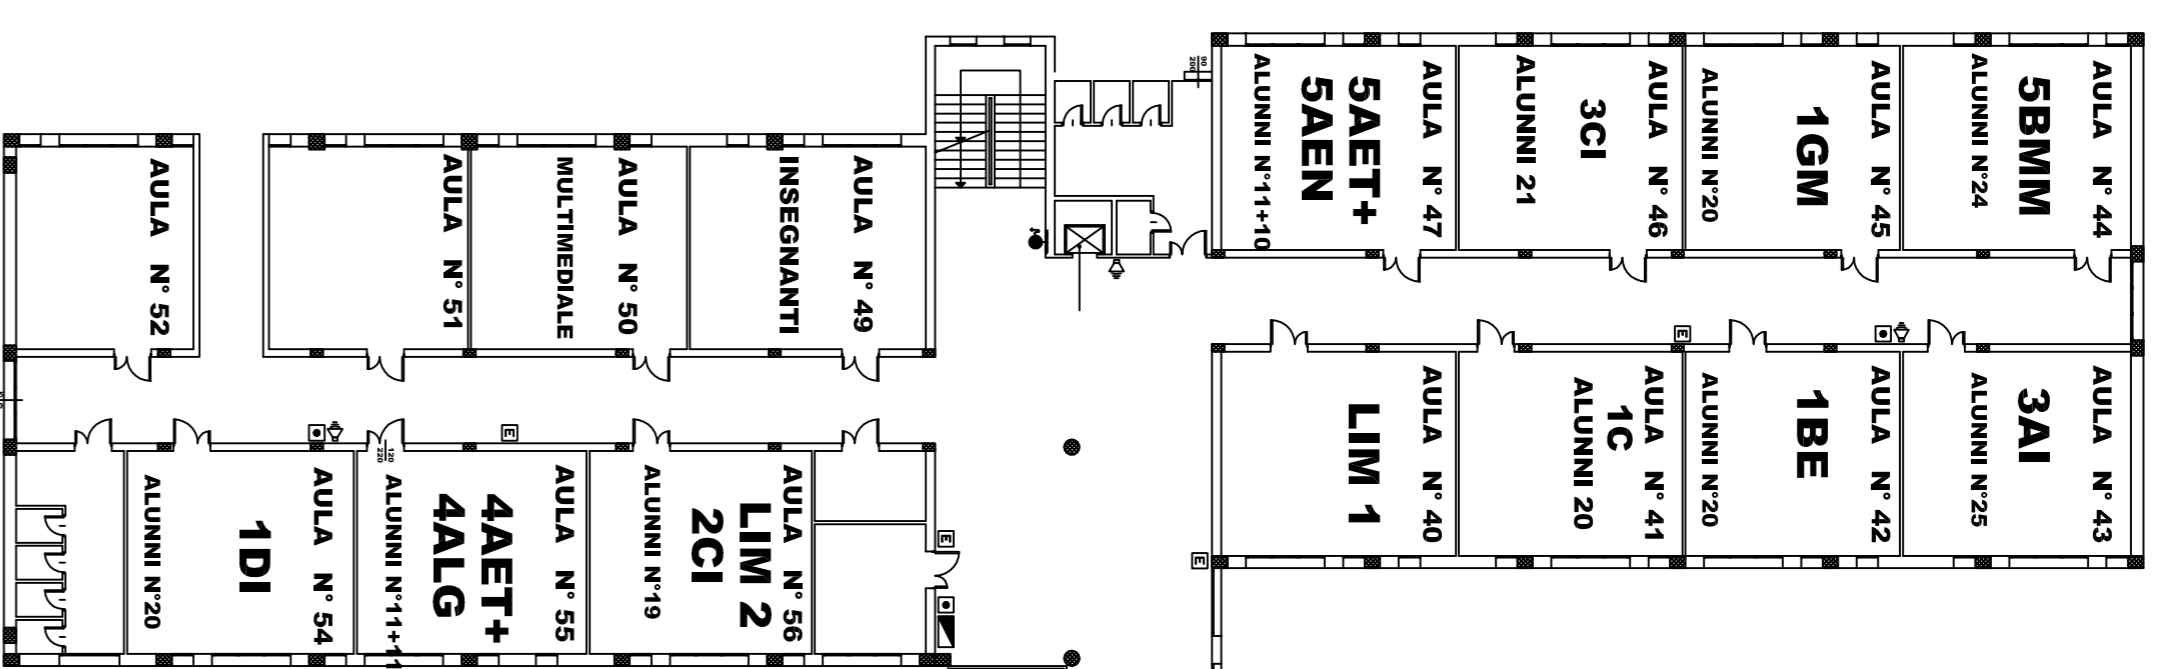

DISTRIBUZIONE AULE PRIMO PIANO


UFFICI

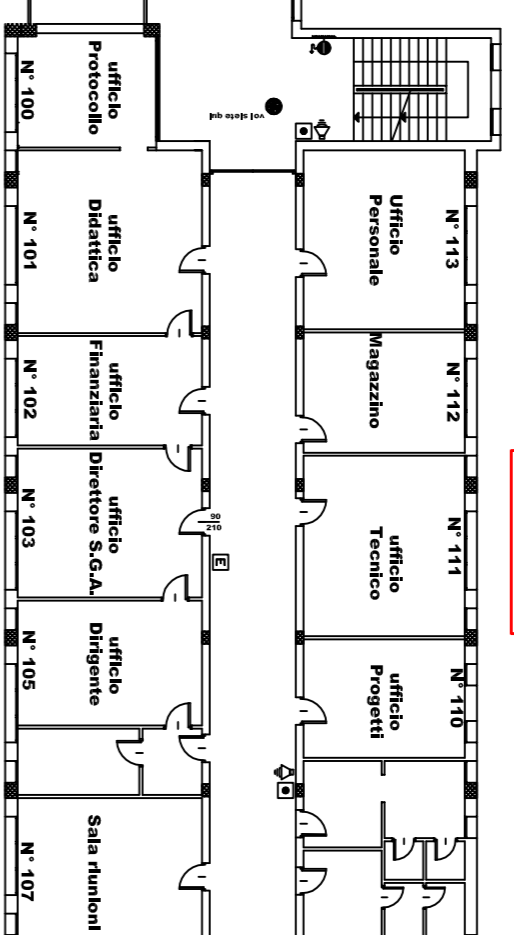


1° PIANO CORRIDOIO EST

1° PIANO CORRIDOIO SUD

2° PIANO CORRIDOIO NORD

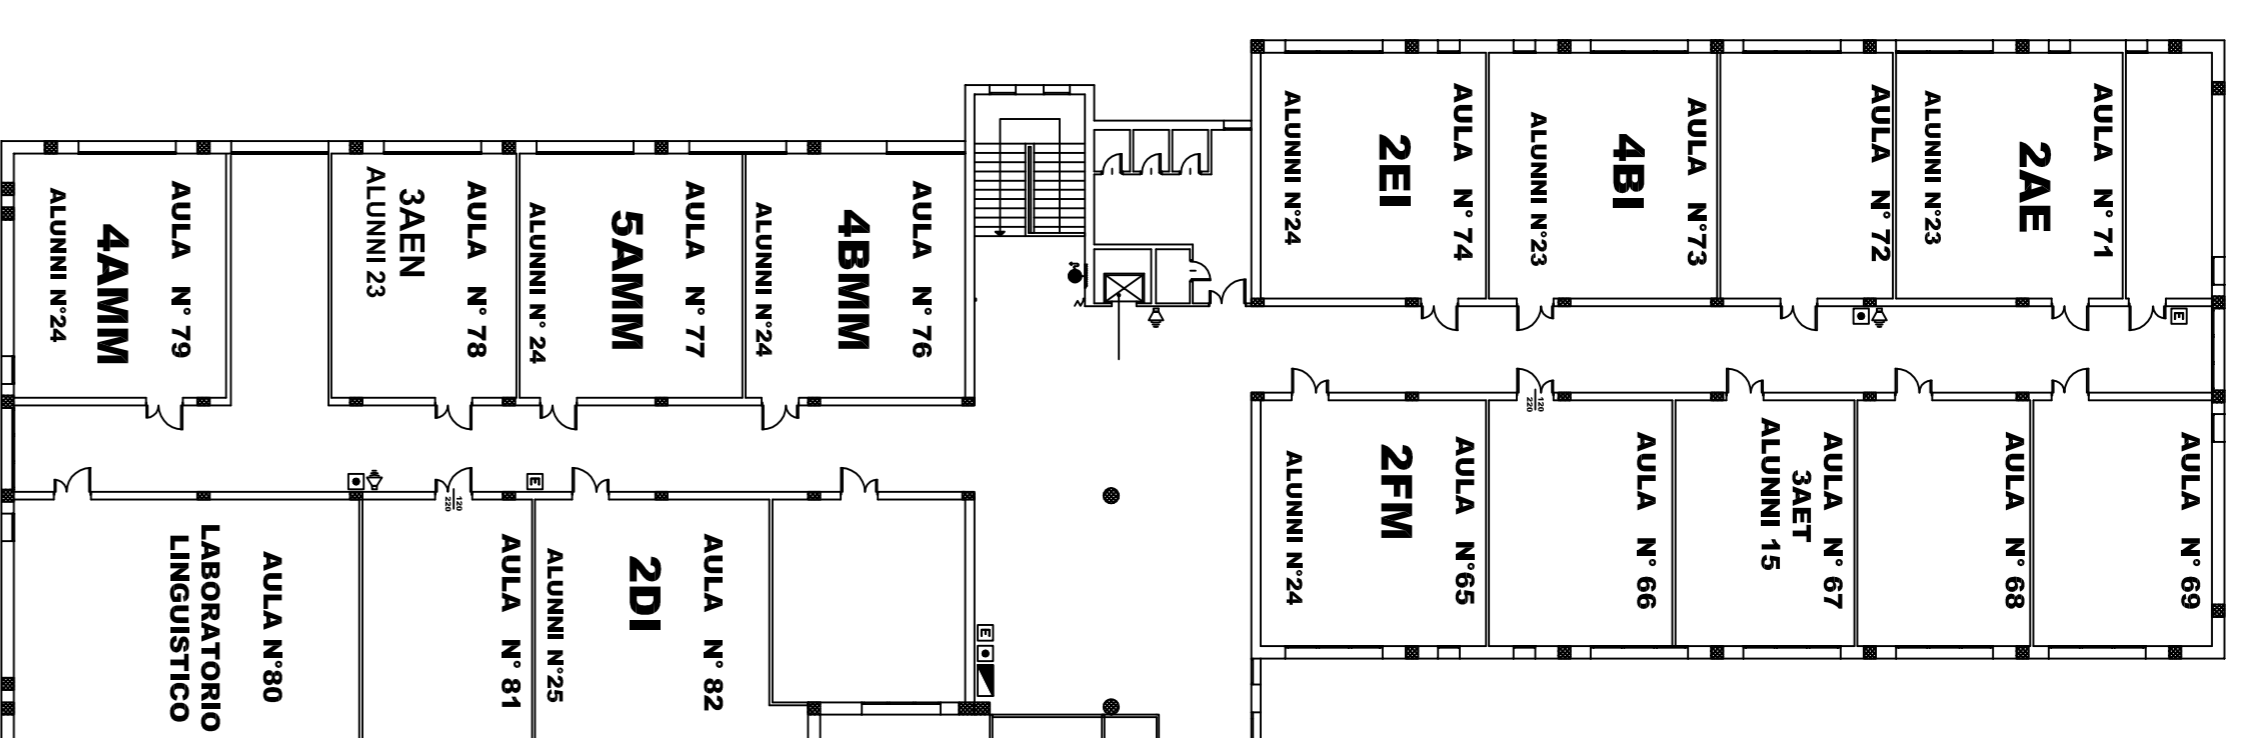


DISTRIBUZIONE AULE SECONDO PIANO

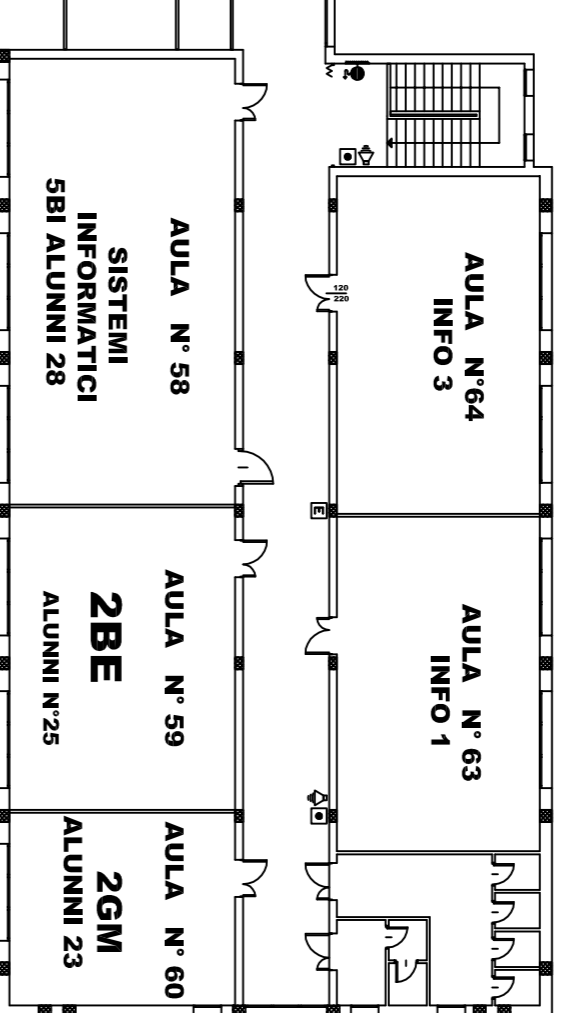

2° PIANO CORRIDOIO EST

2° PIANO CORRIDOIO SUD

DISTRIBUZIONE AULE PIANO TERRA

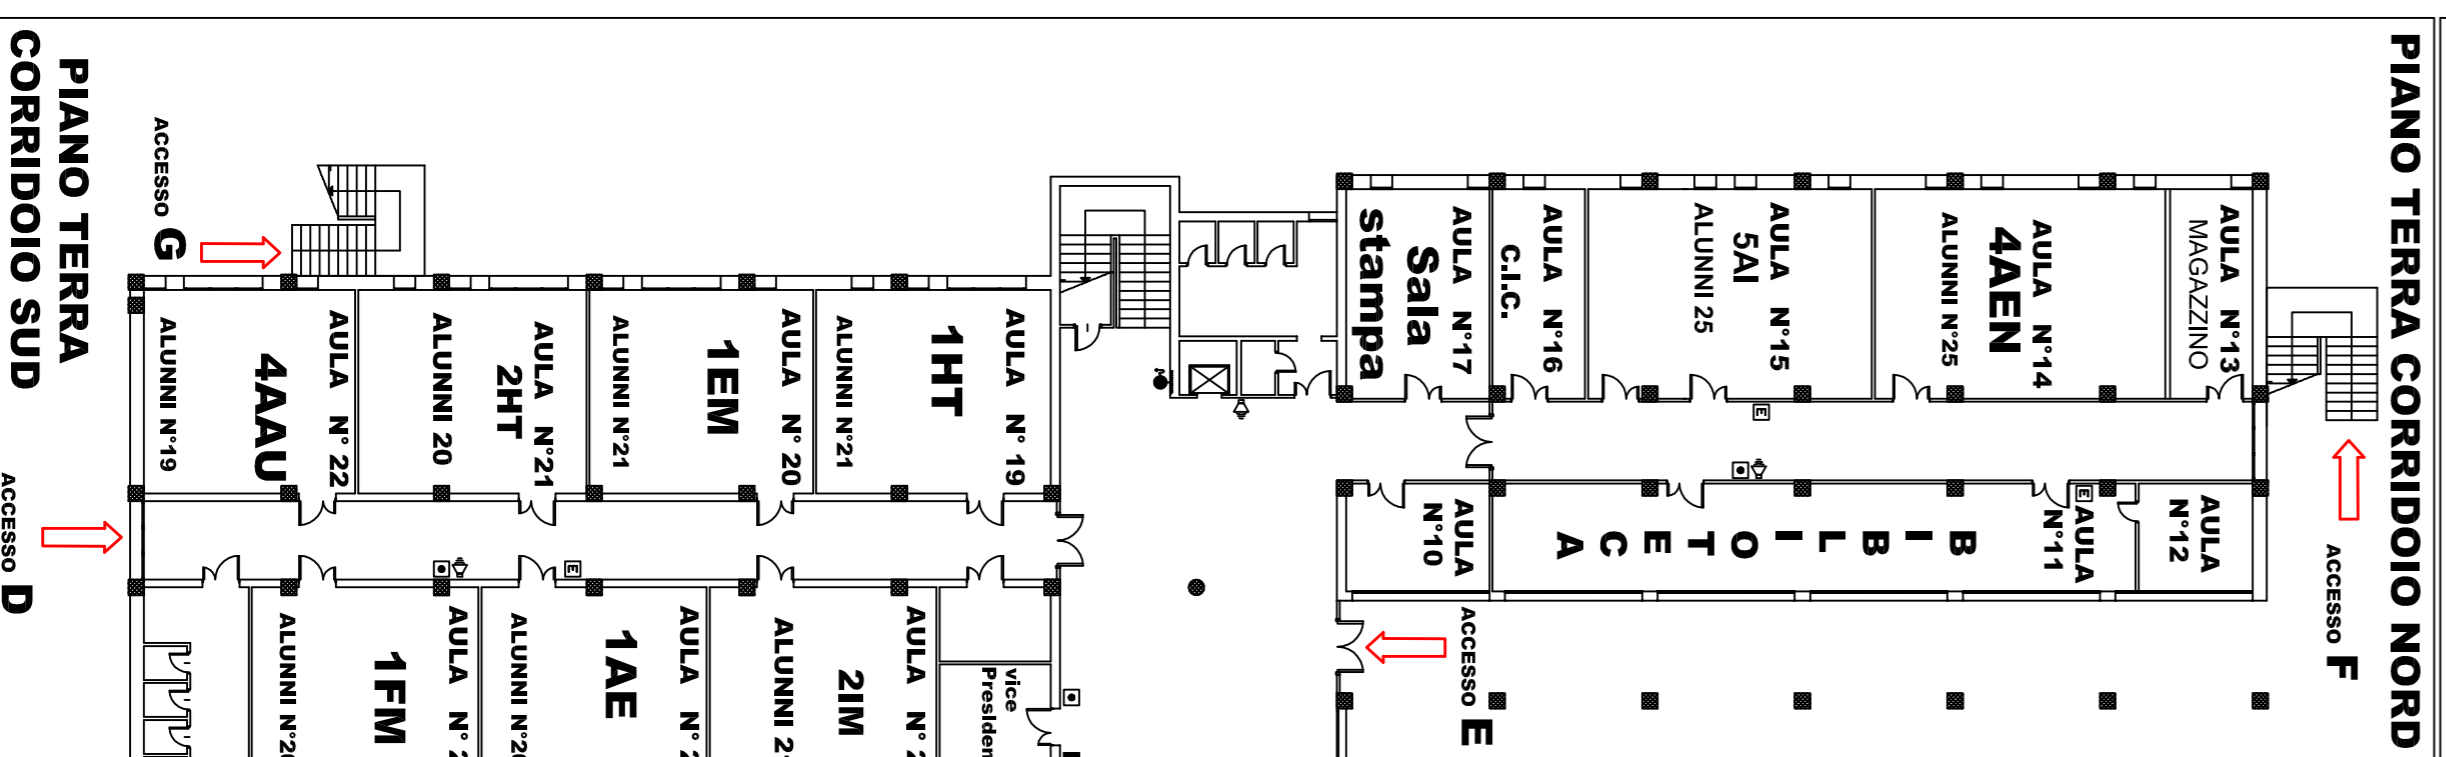

PIANO TERRA CORRIDOIO EST

ACCESSO A

ACCESSO B

ACCESSO C

ACCESSO D

ACCESSO E

ACCESSO F

ACCESSO G

LEGENDA ENTRATE

- A: DOCENTI-PERSONALE DELLA SCUOLA-ESTERNI
- B: TUTTE LE CLASSI DEL PRIMO PIANO
- C: TUTTE LE CLASSI CORRIDOIO EST PIANO TERRA
- D: TUTTE LE CLASSI CORRIDOIO SUD PIANO TERRA
- E: TUTTE LE CLASSI CORRIDOIO NORD PIANO TERRA
- F: TUTTE LE CLASSI CORRIDOIO SUD SECONDO PIANO
- G: TUTTE LE CLASSI CORRIDOIO SUD SECONDO PIANO + AULA 58

ANNO SCOLASTICO 2020-2021